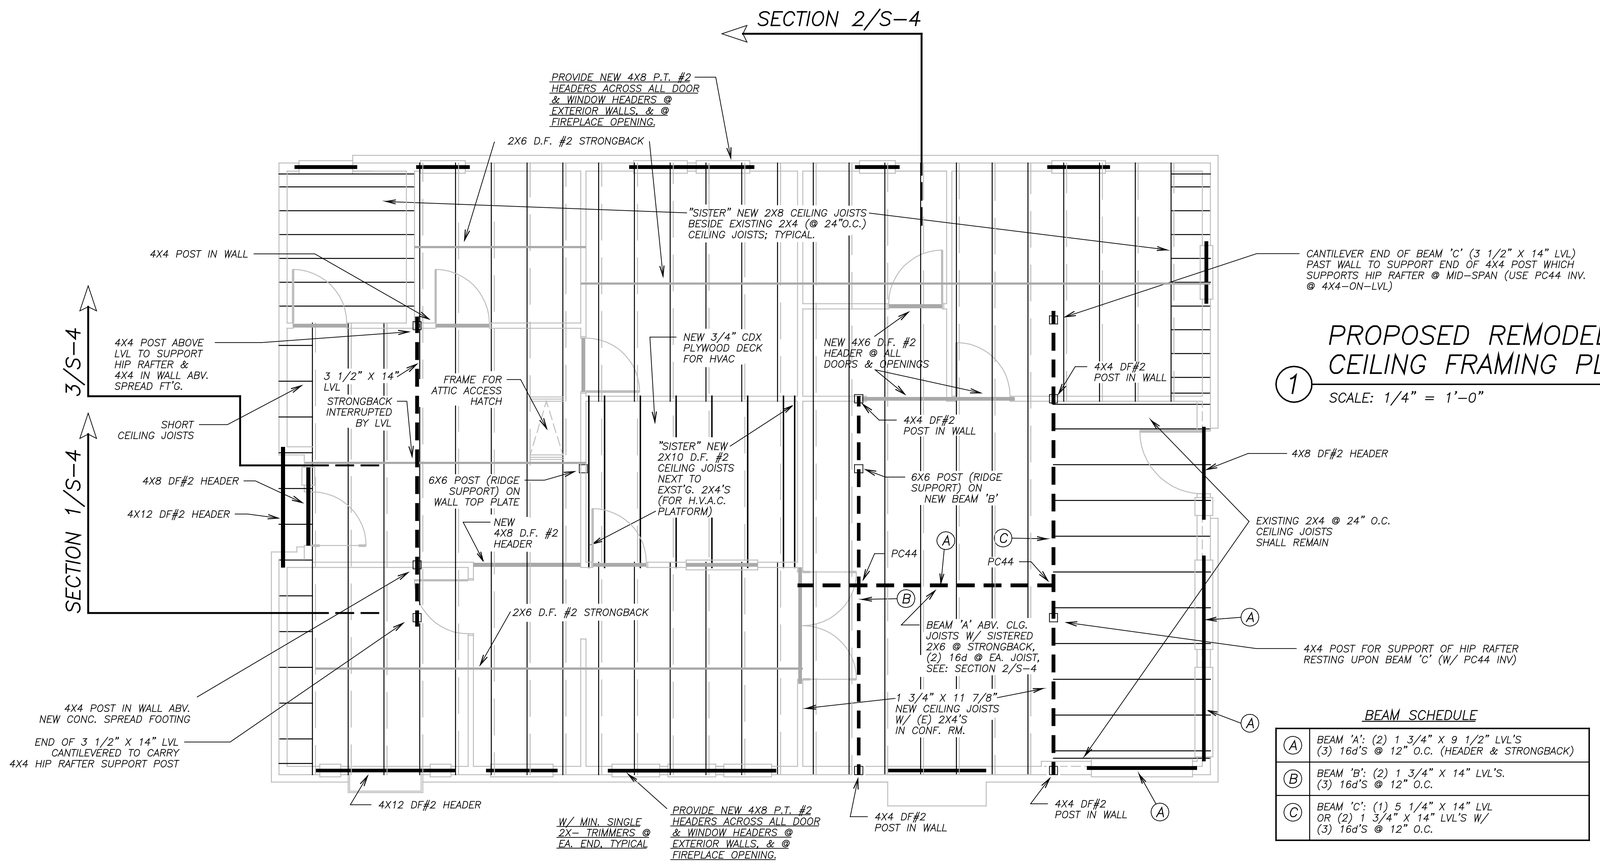

PROPOSED REMODEL CEILING FRAMING PLAN

(1) SCALE: 1/4" = 1'-0"

BEAM SCHEDULE

(A)	BEAM 'A': (2) 1 3/4" X 9 1/2" LVL'S (3) 16d'S @ 12" O.C. (HEADER & STRONGBACK)
(B)	BEAM 'B': (2) 1 3/4" X 14" LVL'S. (3) 16d'S @ 12" O.C.
(C)	BEAM 'C': (1) 5 1/4" X 14" LVL OR (2) 1 3/4" X 14" LVL'S W/ (3) 16d'S @ 12" O.C.

drawn by: BRUCE W. O'BRIEN
phone: (916) 962-3128
co. lic. #: -

TENNANT IMPRVMT. for 'INALLIANCE'
660 MAIN ST., PLACERVILLE, CA

REVISION DATE: 11/4/'08
FILE NUMBER: 07-11

SHEET NUMBER: S-2
OF: -