


STR'L. SECT'N.
 @ LANDING/WALL
 ② SCALE: 1/2" = 1'-0"

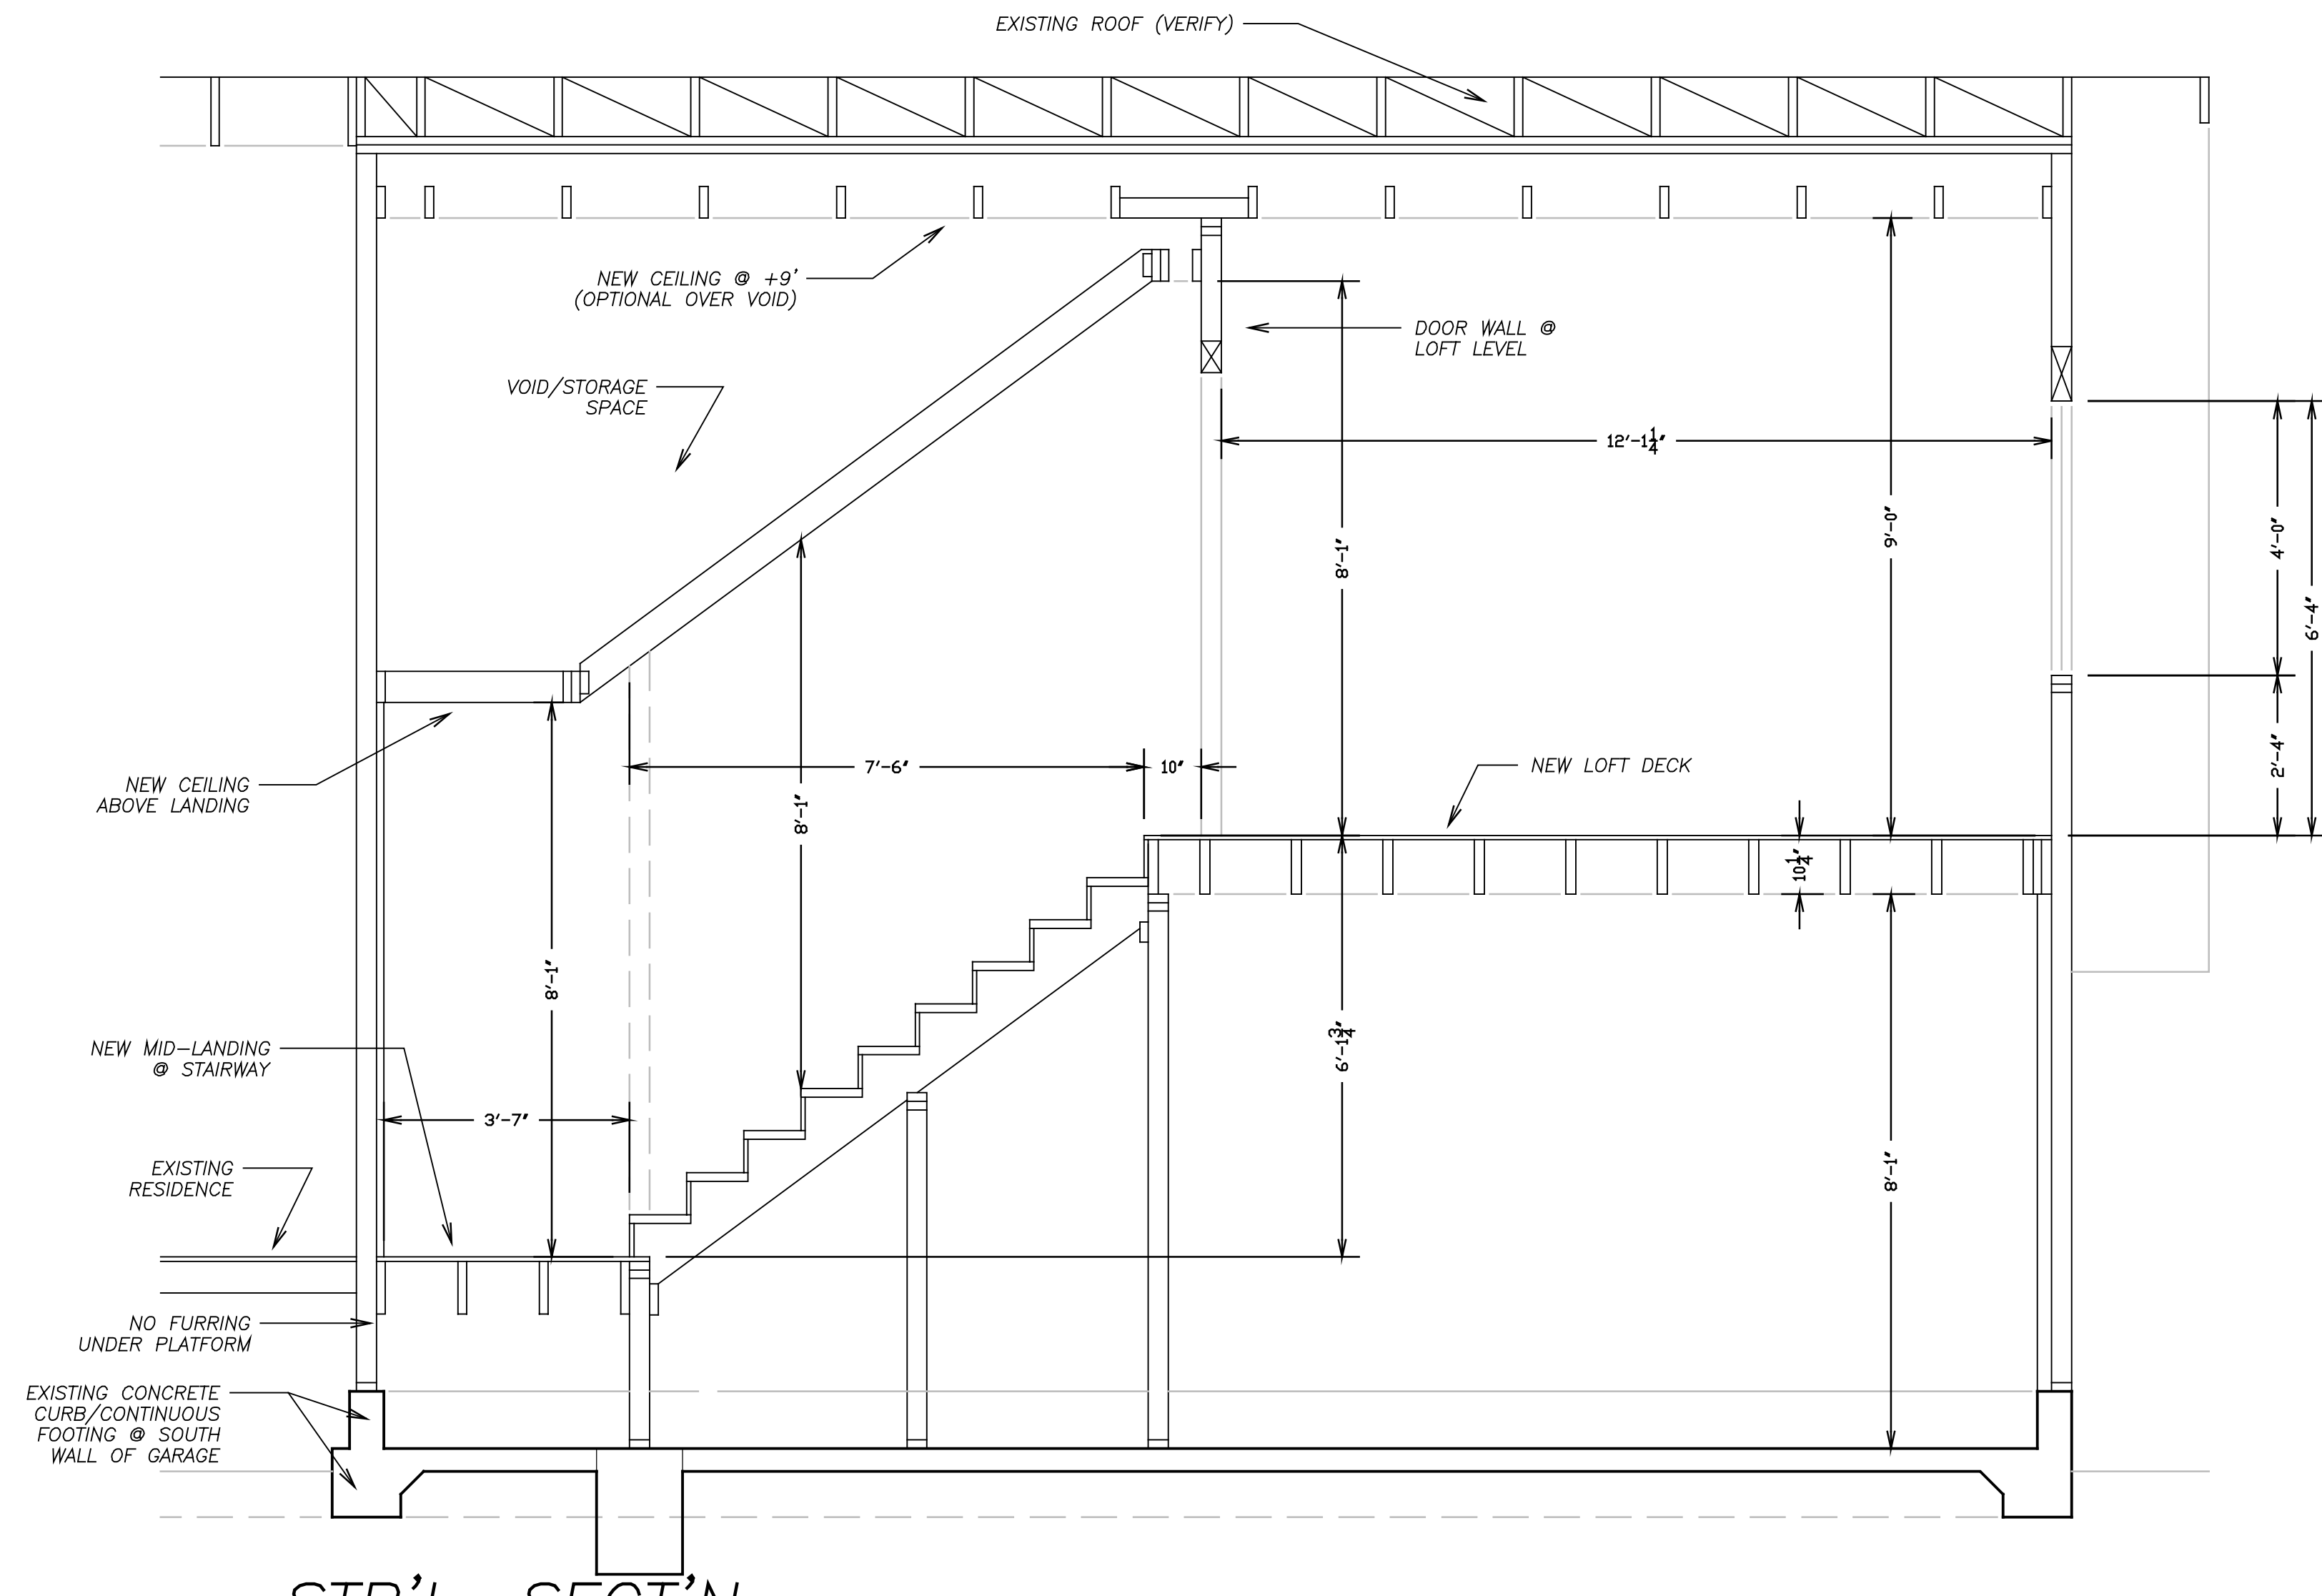

STR'L. SECT'N.
 @ LANDING/STAIR
 ① SCALE: 1/2" = 1'-0"